




Schnitt 1-1

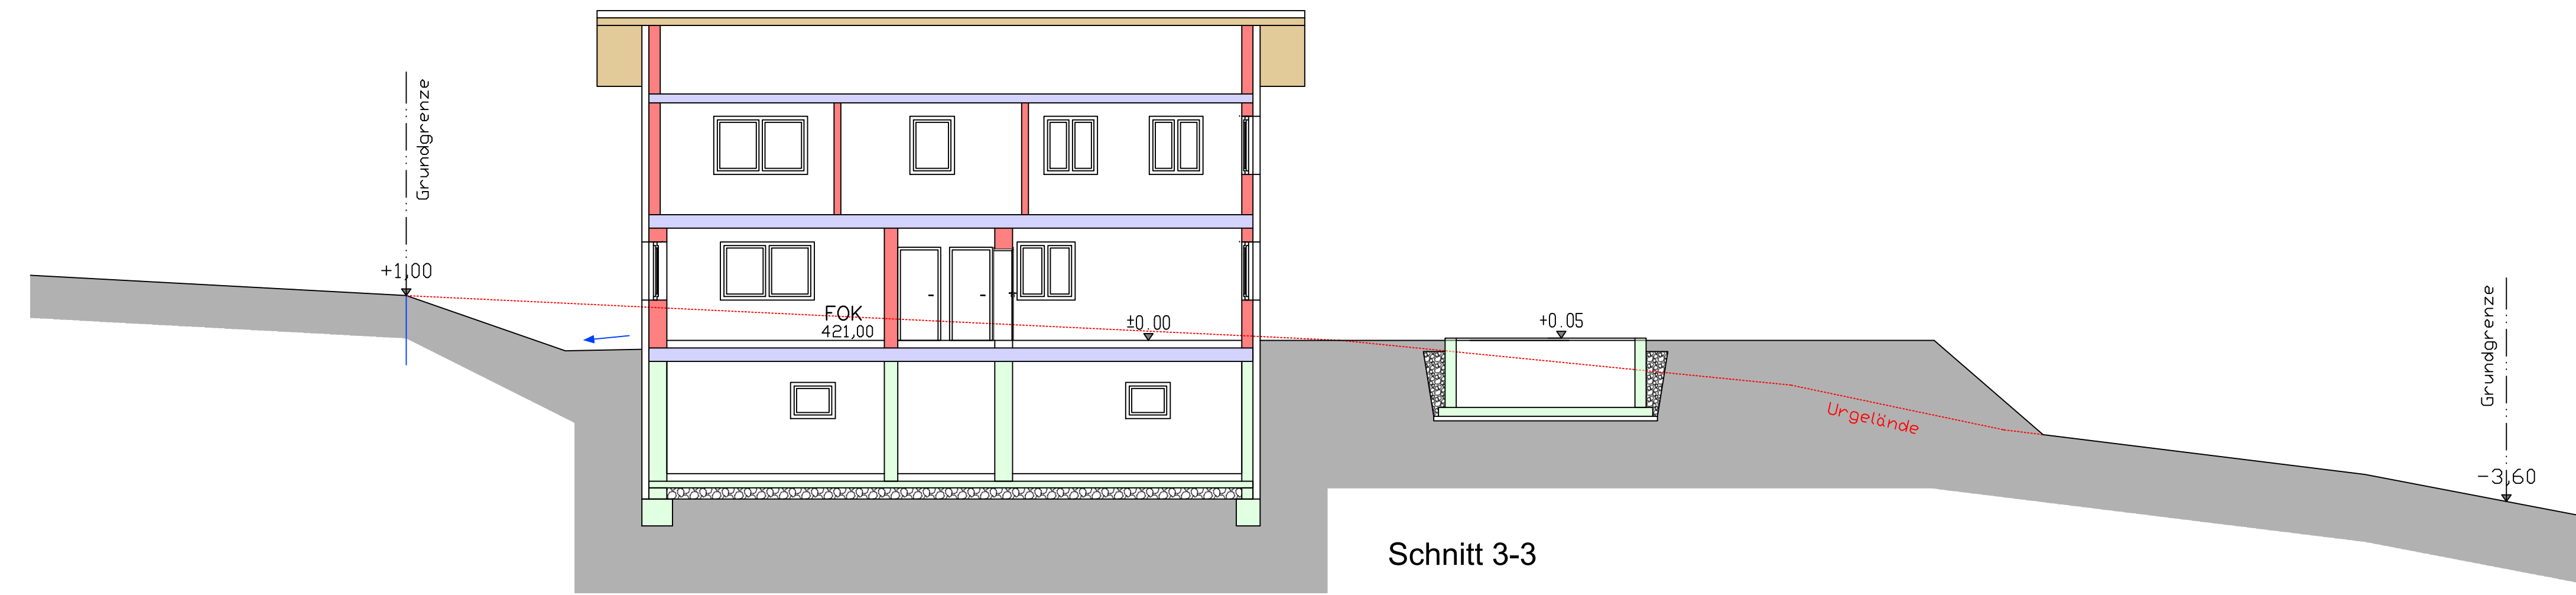


Schnitt 3-3

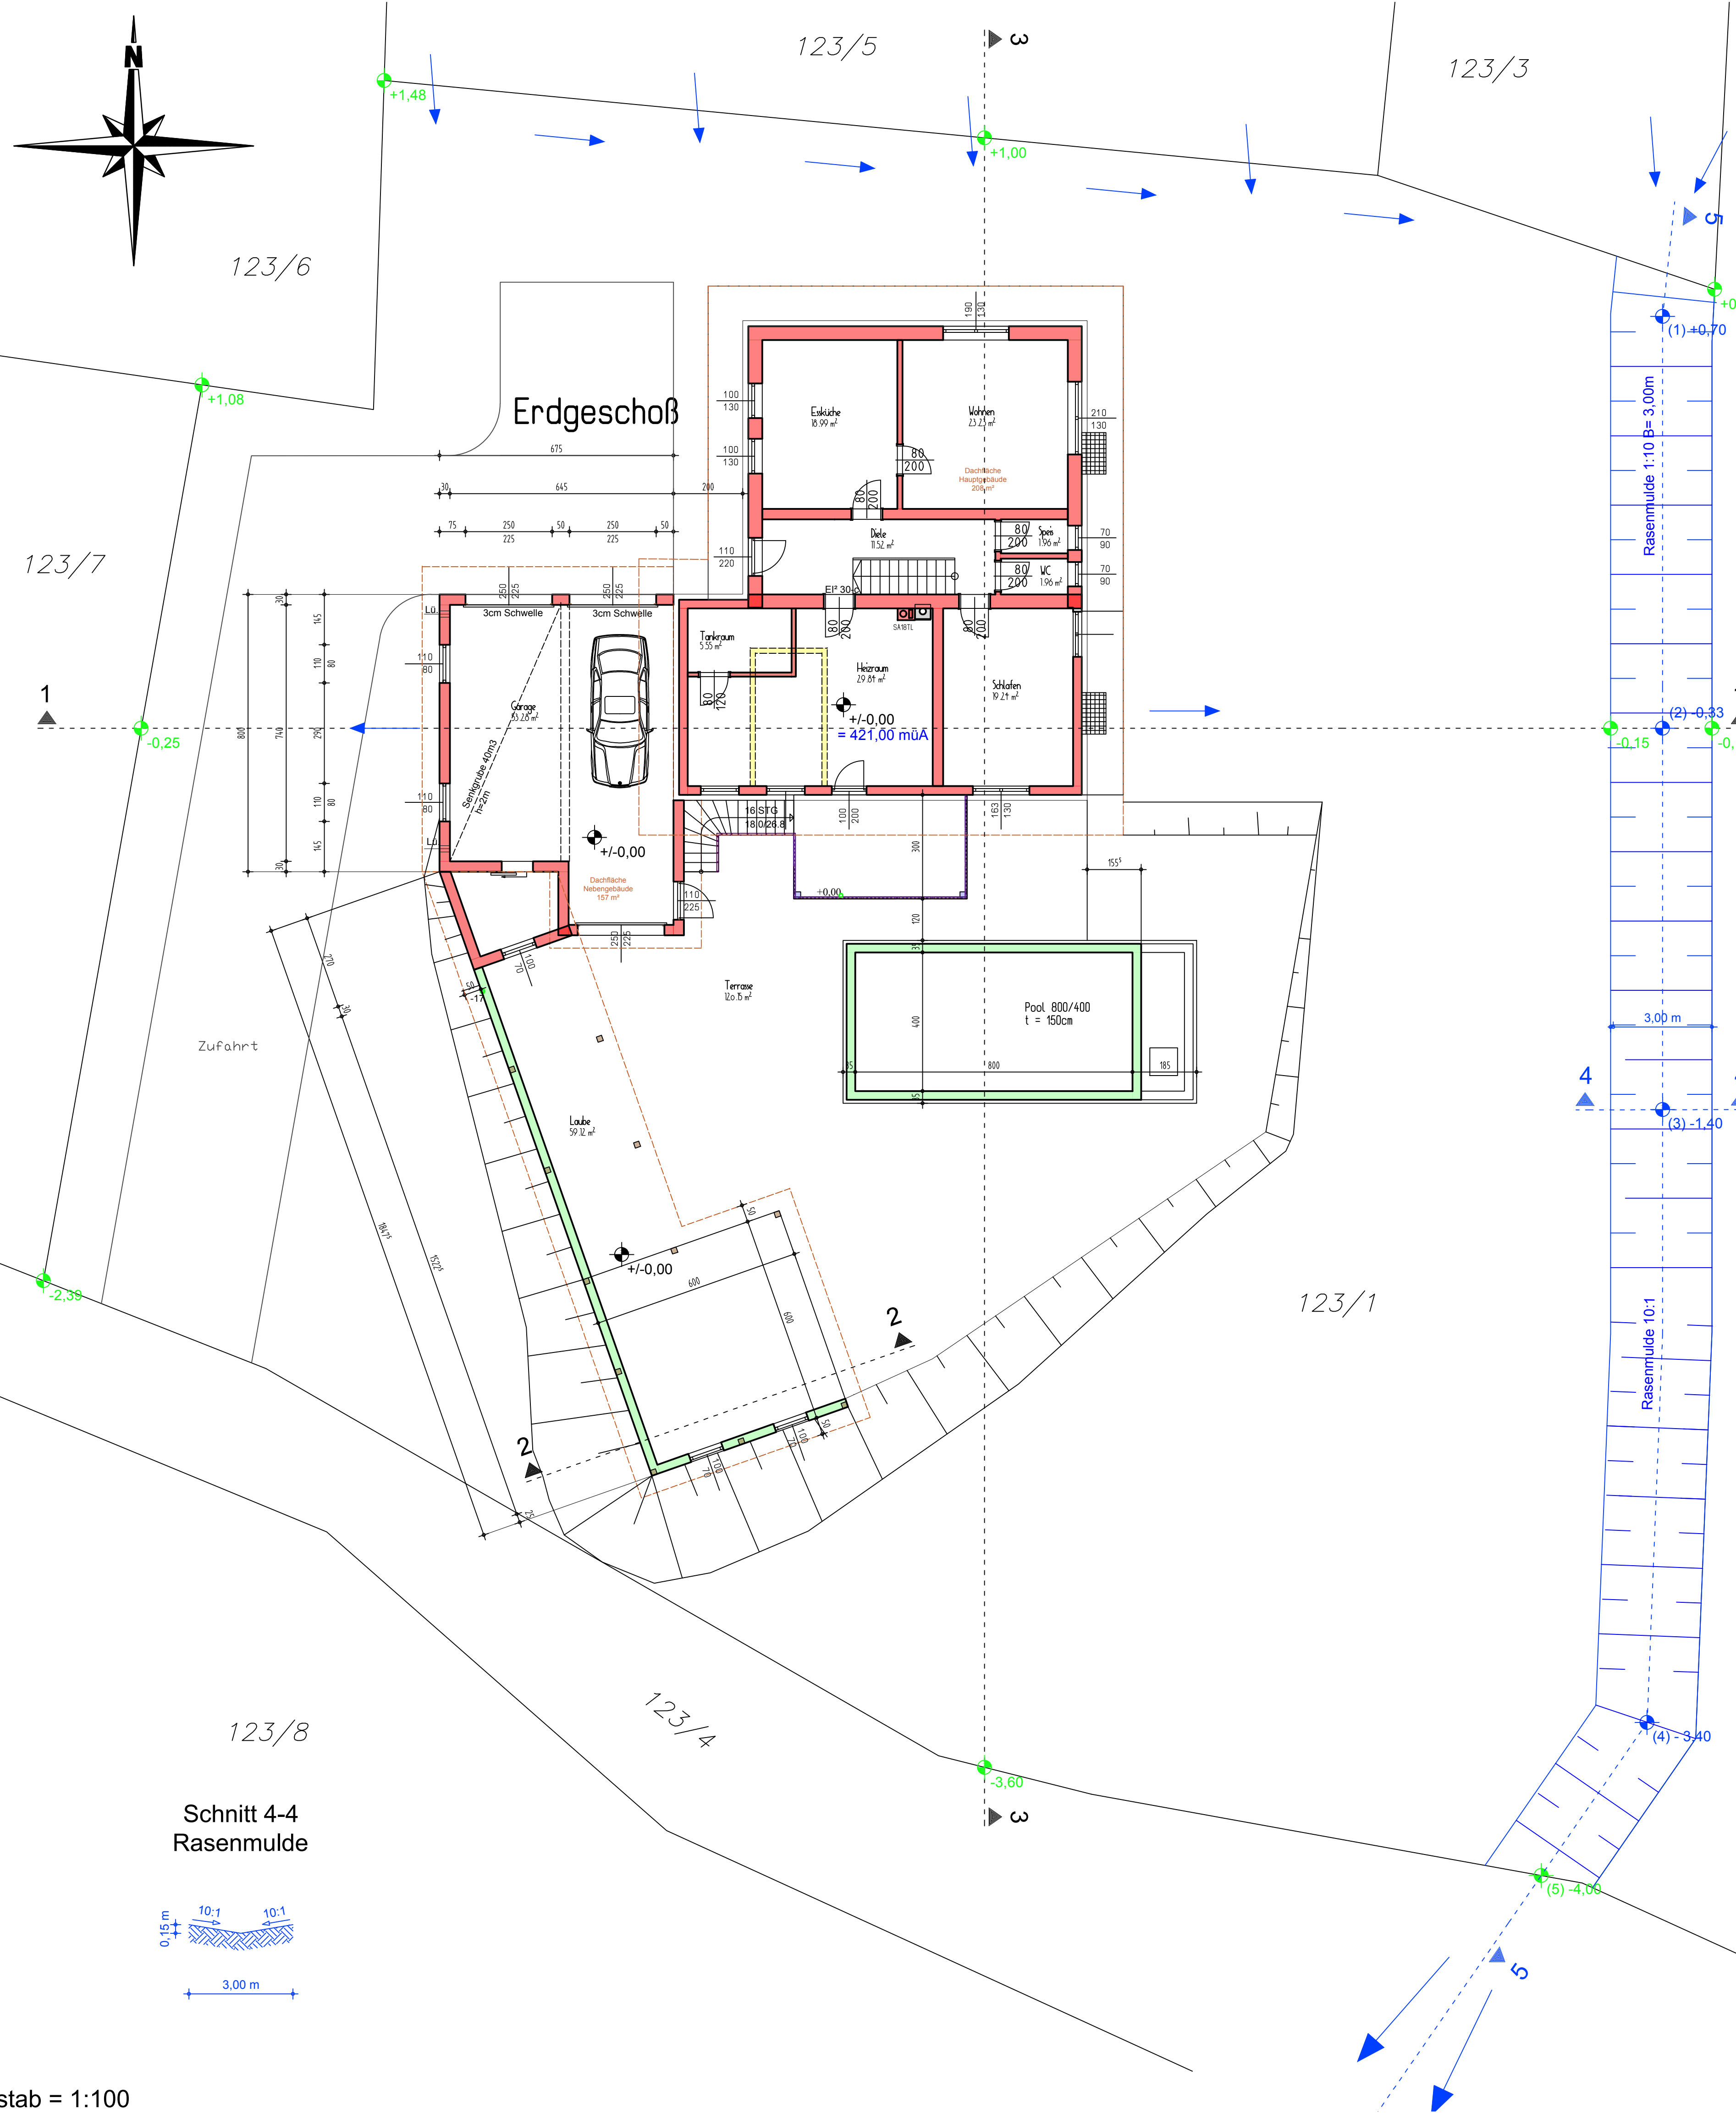


Erdgeschoß

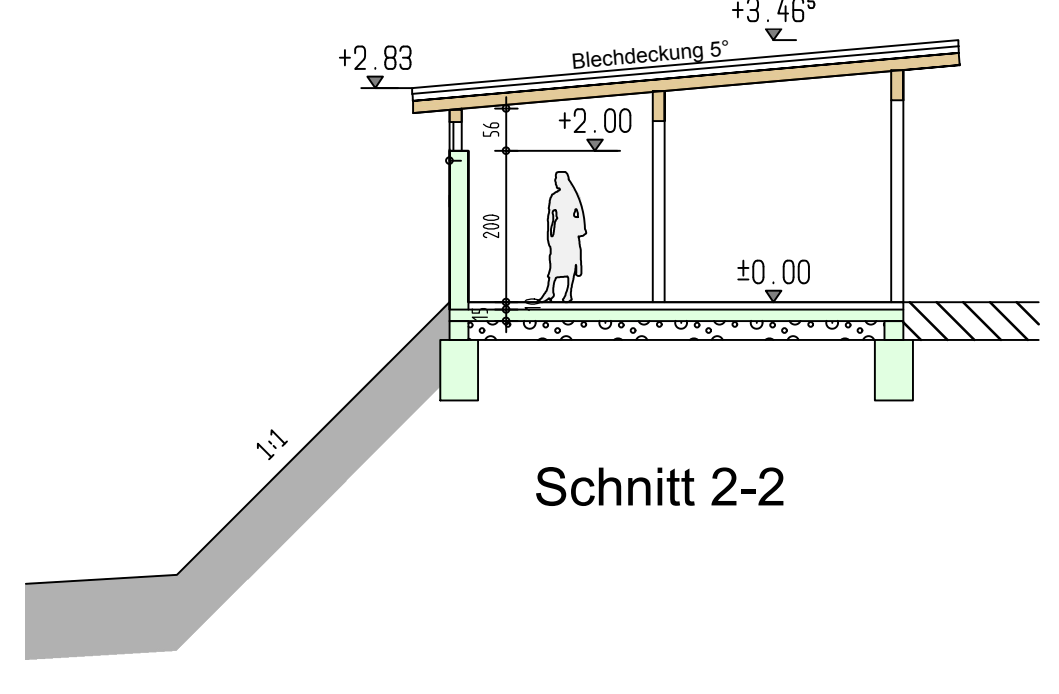


Schnitt 2-2

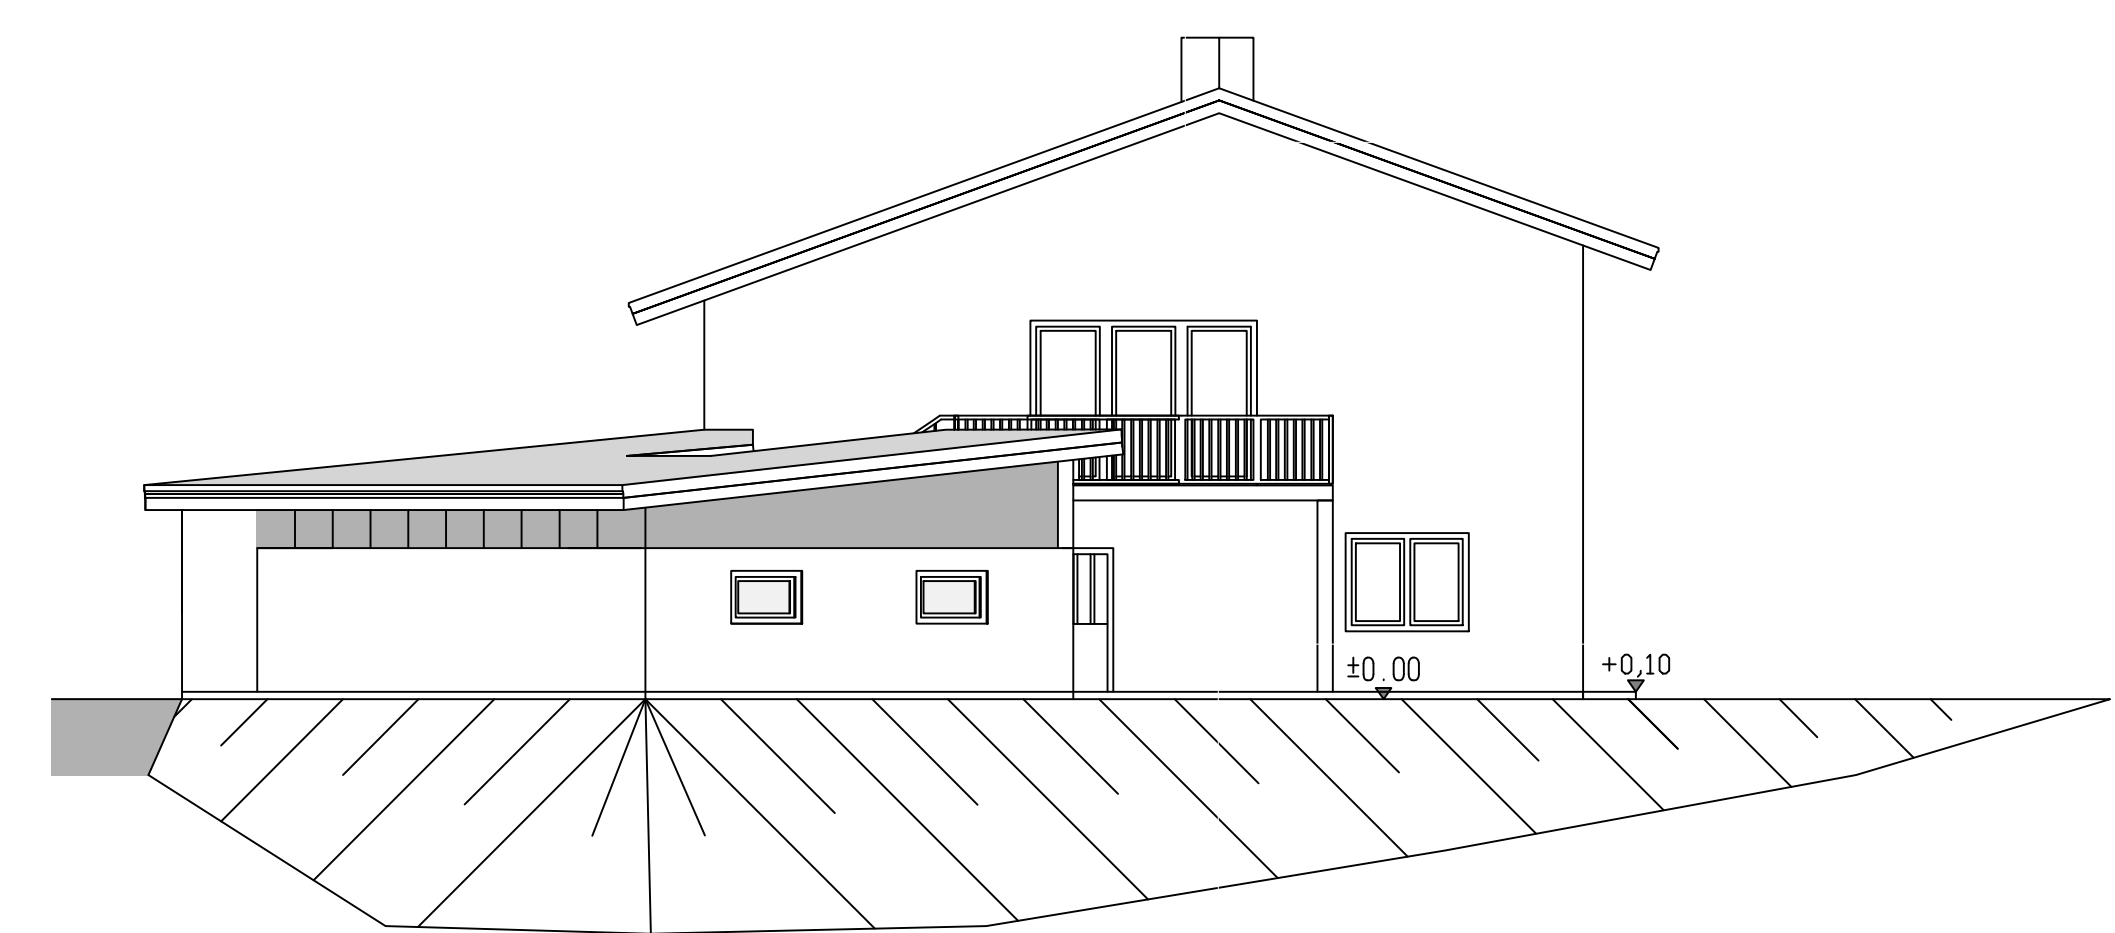


Südsicht

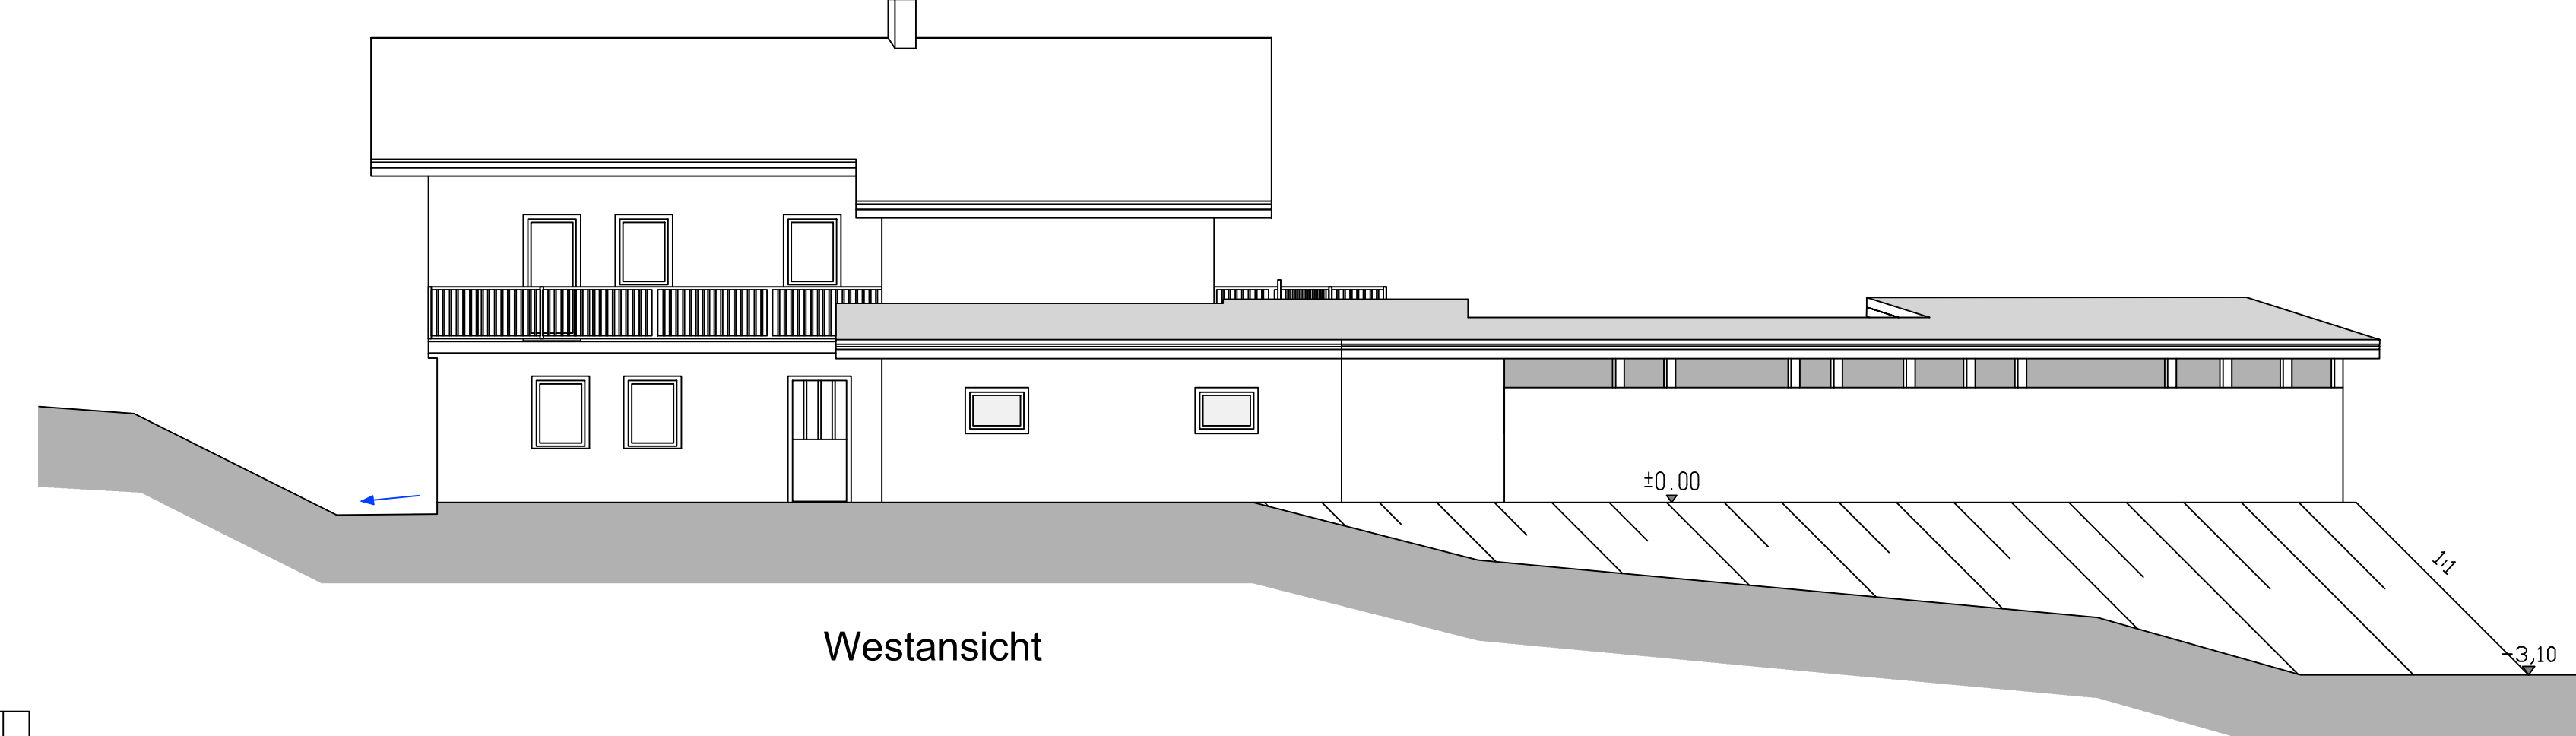


Westansicht

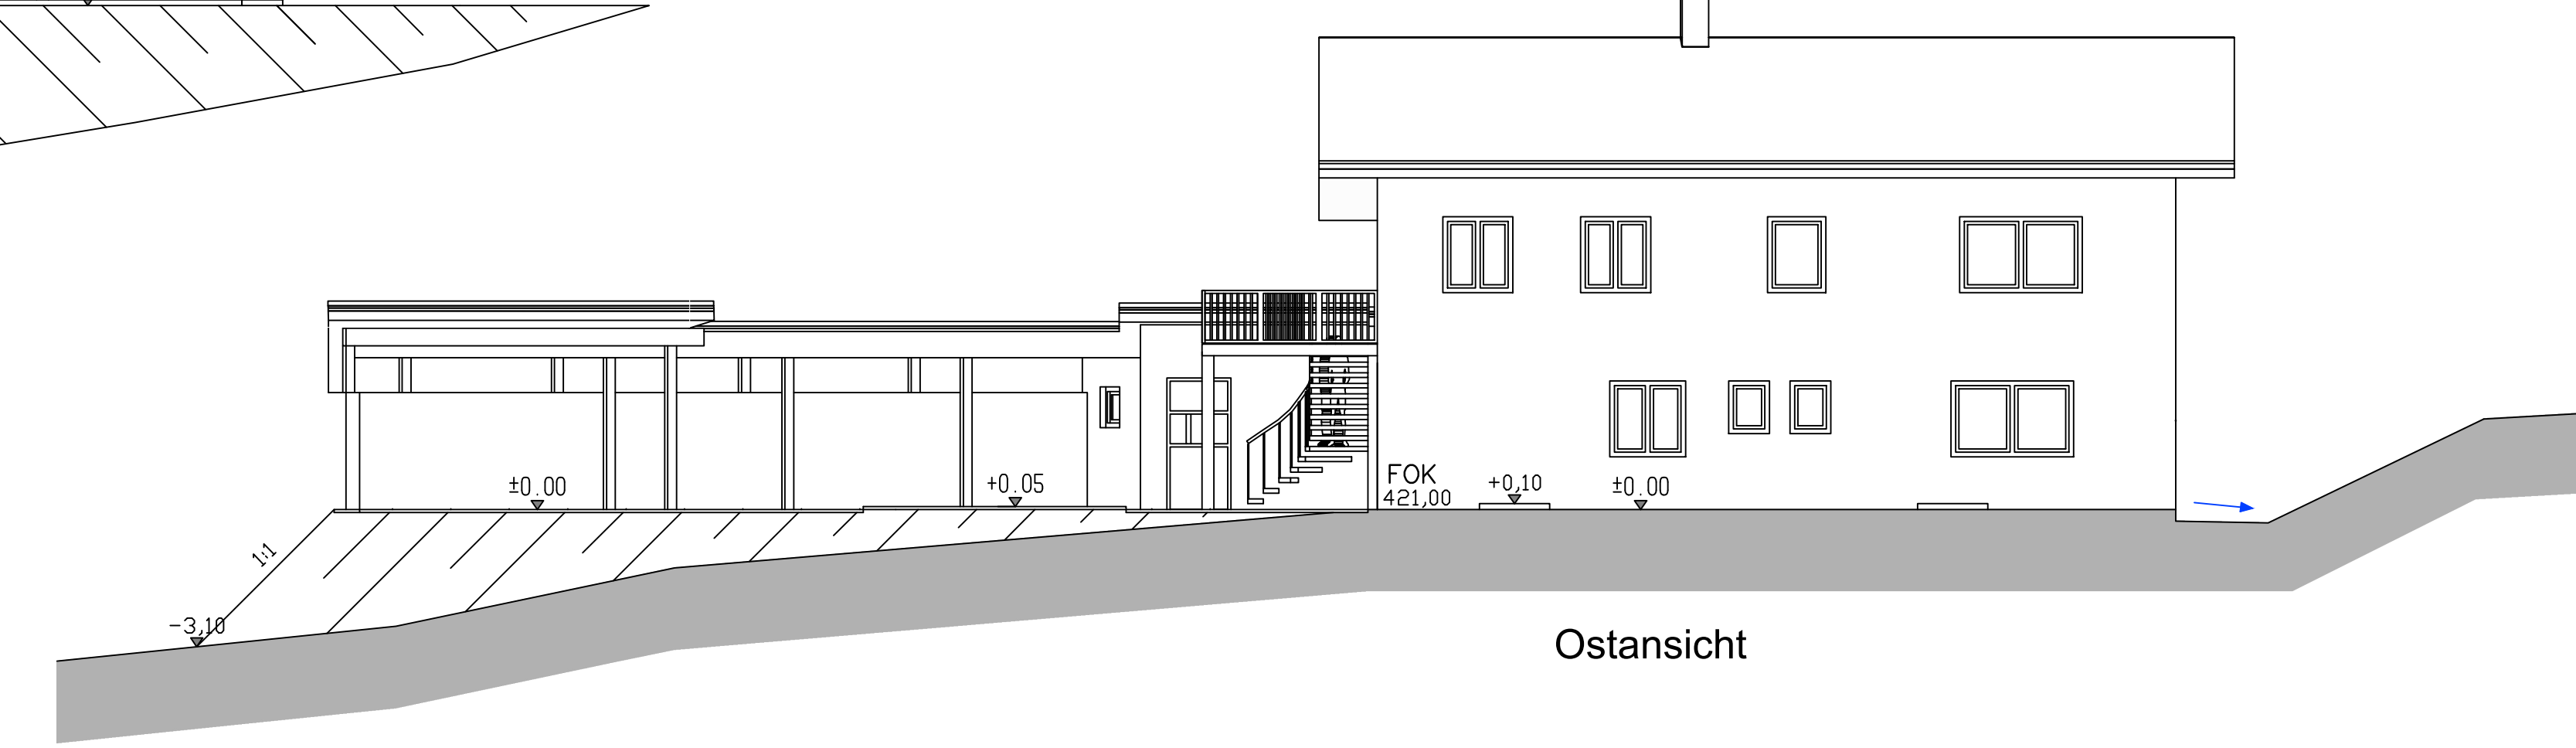

Ostansicht

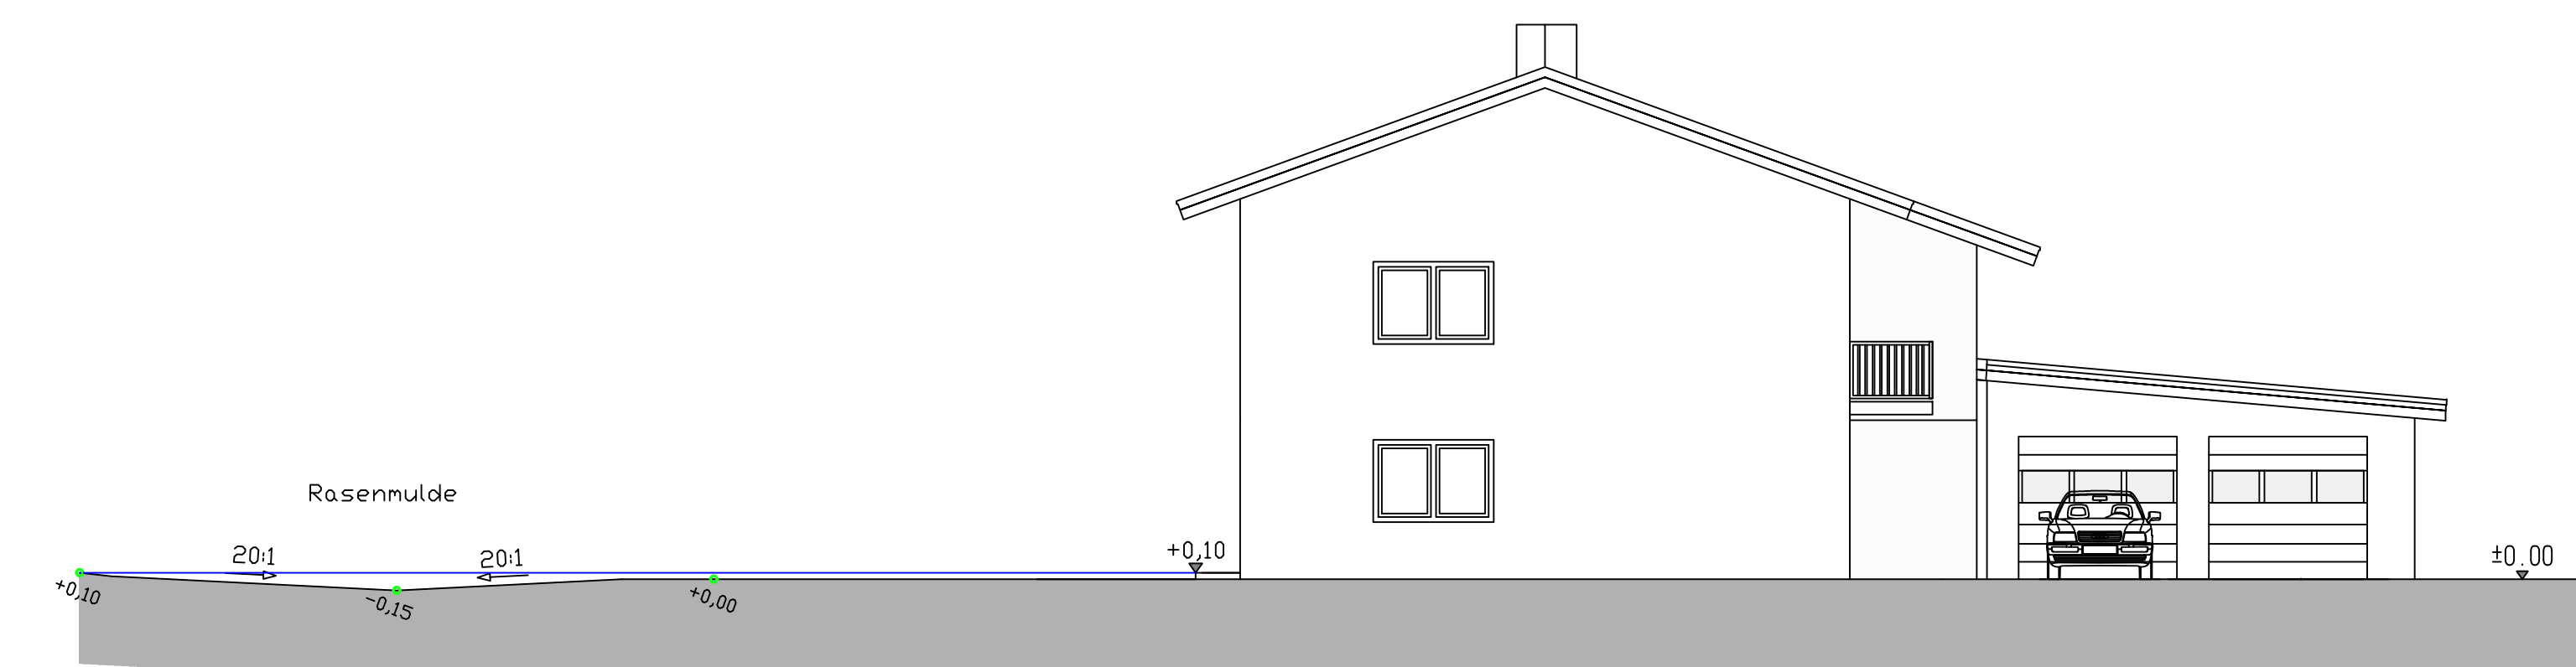

Nordansicht

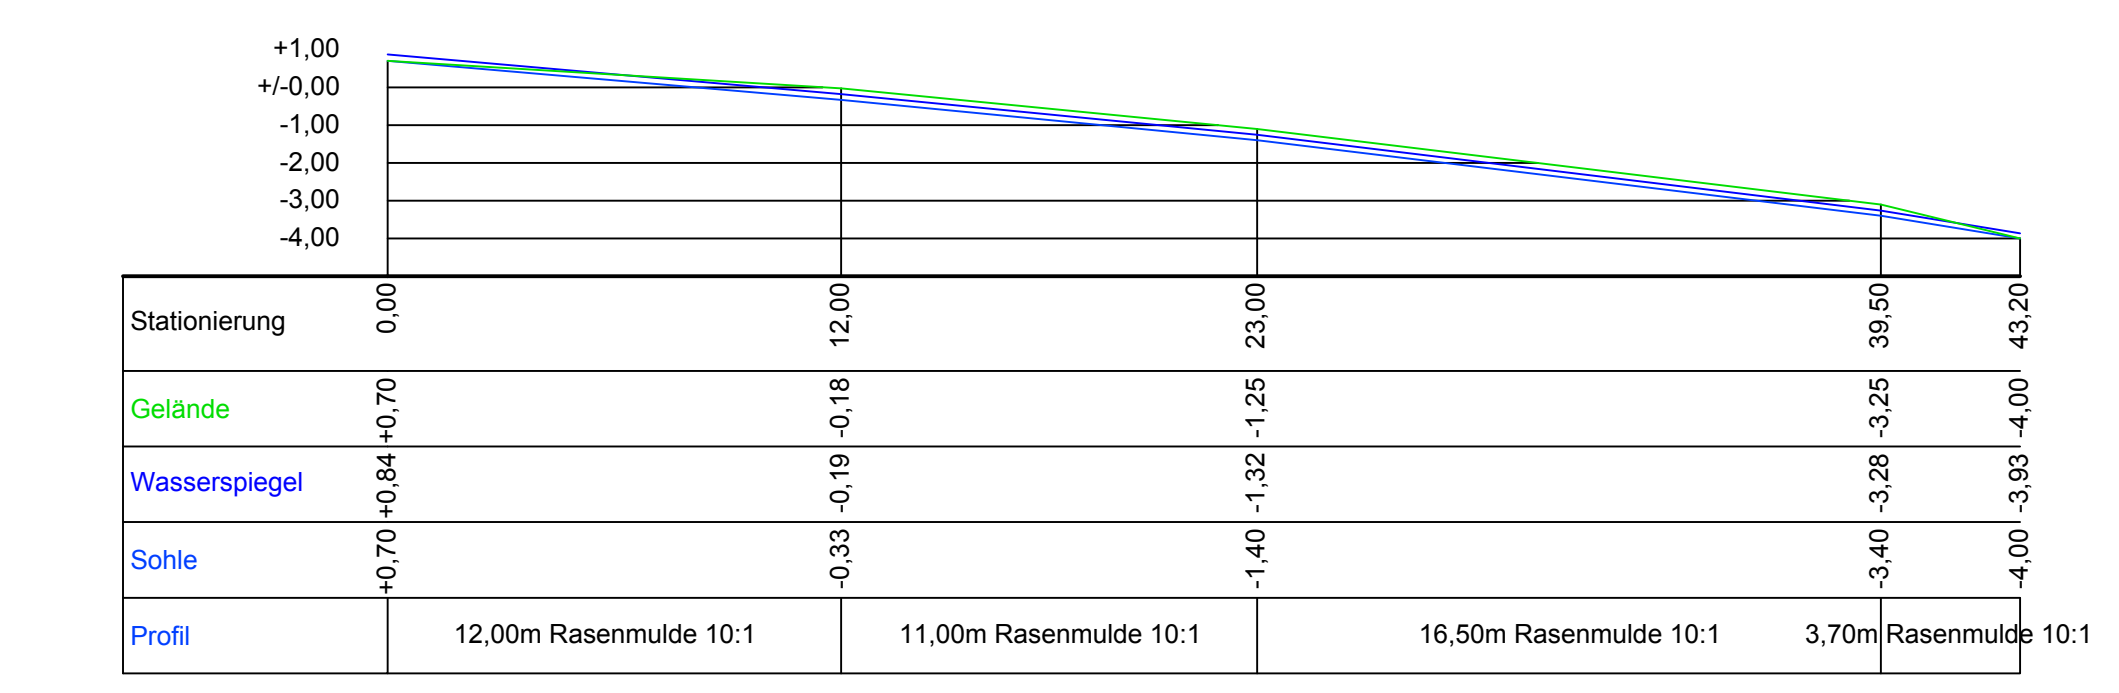

Längenschnitt 5-5
Maßstab = 1:200 / 200

EINREICHPLAN

PROJEKT
NEUBAU EINES WOHNHAUSES MIT
KELLER UND GARAGE
AUF G. P. NR: --- EZ: --- KAT. GEM:

BAUVERBER: --- GRUNDEIGENTUMER: ---
Musterprojekt B

PLANVERFASSTER: --- BAUFÜHRER: ---

BAUBEHÖRDE: ---

PLANINHALT	GEBAUDEKLASSE:	GEZEICHNET	GEÄNDERT
GRUNDRISS	Neu bebaut Fläche 2 Gartenmuldenzone	---	---
SCHNITT ANSICHTEN LAGERPLAN		---	---
MAßSTAB: 1:100, 1:200	PLAN NR.:	---	---
	DATUM:	---	---
	BAUHERR:	---	---
	E-Mail:	---	---