


# Überarbeitung KIESLEITPLAN in der Region "Vöckla - Ager"

## Fachplan Waldschutz WEST

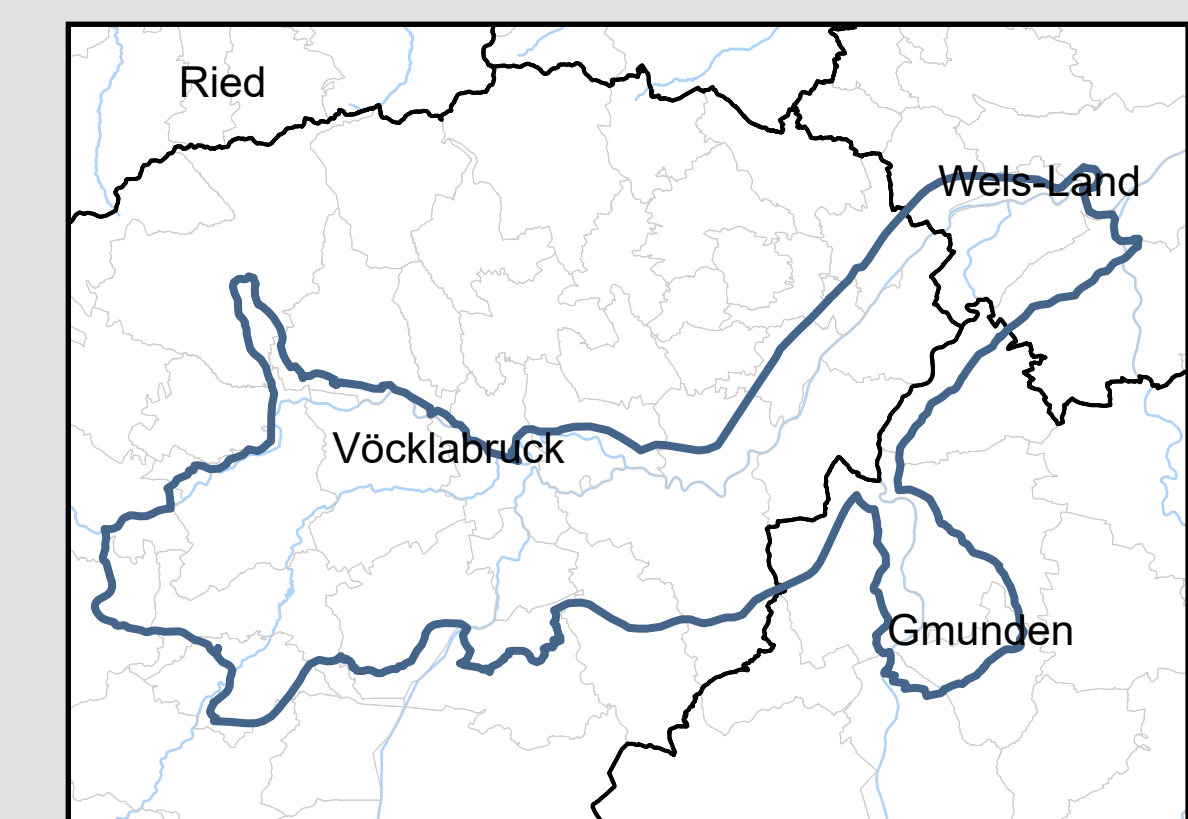

### Legende:

- Geltungsbereich
- Negativzone - Waldschutz**
  - Negativzone
- Vorbehaltszone - Waldschutz**
  - Vorbehaltszone - Erweiterung
  - Vorbehaltszone - Kleinfläche
- Sonstige Darstellungen**
  - Generalisierte Baulandwidmung\*
  - Abbaugelände gem. ROSY\*\*
  - Noch nicht rechtskräftig abgeschlossene UVP-Verfahren, Stand Jänner 2025

\* gem. rechtskräftigem FLWPL, Stand: 01.01.2023  
\*\* kein Anspruch auf Vollständigkeit

Maßstab: 1:25.000

Datenquelle: DORIS.at  
Stand: Jänner 2025  
Bearbeiterin: DI Hofer-Tinschert  
Abteilung: Raumordnung / Überörtliche Raumordnung  
4021 Linz | Bahnhofplatz 1

