


# Überarbeitung KIESLEITPLAN in der Region "Vöckla - Ager"

## Gesamtplan WEST

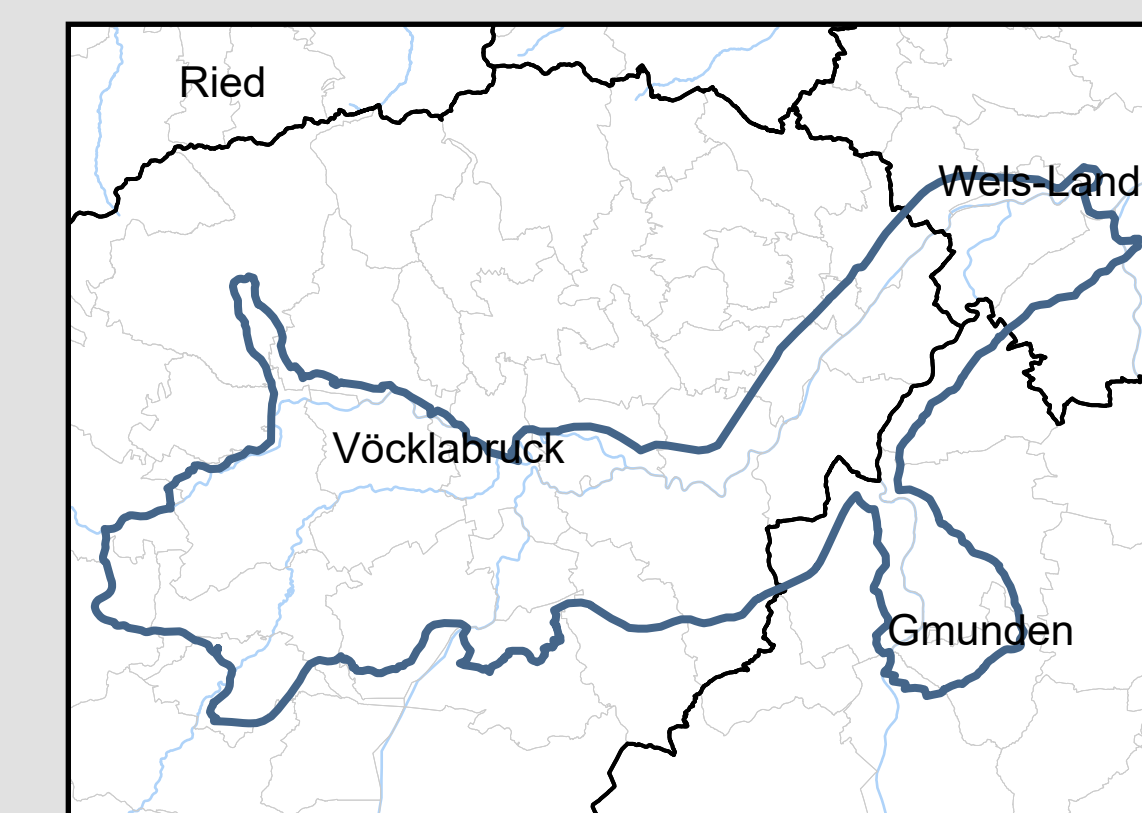

### Legende:

Geltungsbereich

### Festlegungen Kiesleitplan

Negativzonen

Vorbehaltszonen

### Sonstige Darstellungen

Generalisierte Baulandwidmung\*

Abbaugelände gem. ROSY\*\*

\* gem. rechtskräftigem FLWPL, Stand: 01.01.2023  
\*\* kein Anspruch auf Vollständigkeit

Maßstab: 1:25.000

Datenquelle: DORIS.at  
Stand: Jänner 2025  
Bearbeiterin: DI Hofer-Tinschert  
Abteilung: Raumordnung / Überörtliche Raumordnung  
4021 Linz | Bahnhofplatz 1

0 5 10 20 30 km

