


Überarbeitung KIESLEITPLAN in der Region "Vöckla - Ager"

Gesamtplan WEST

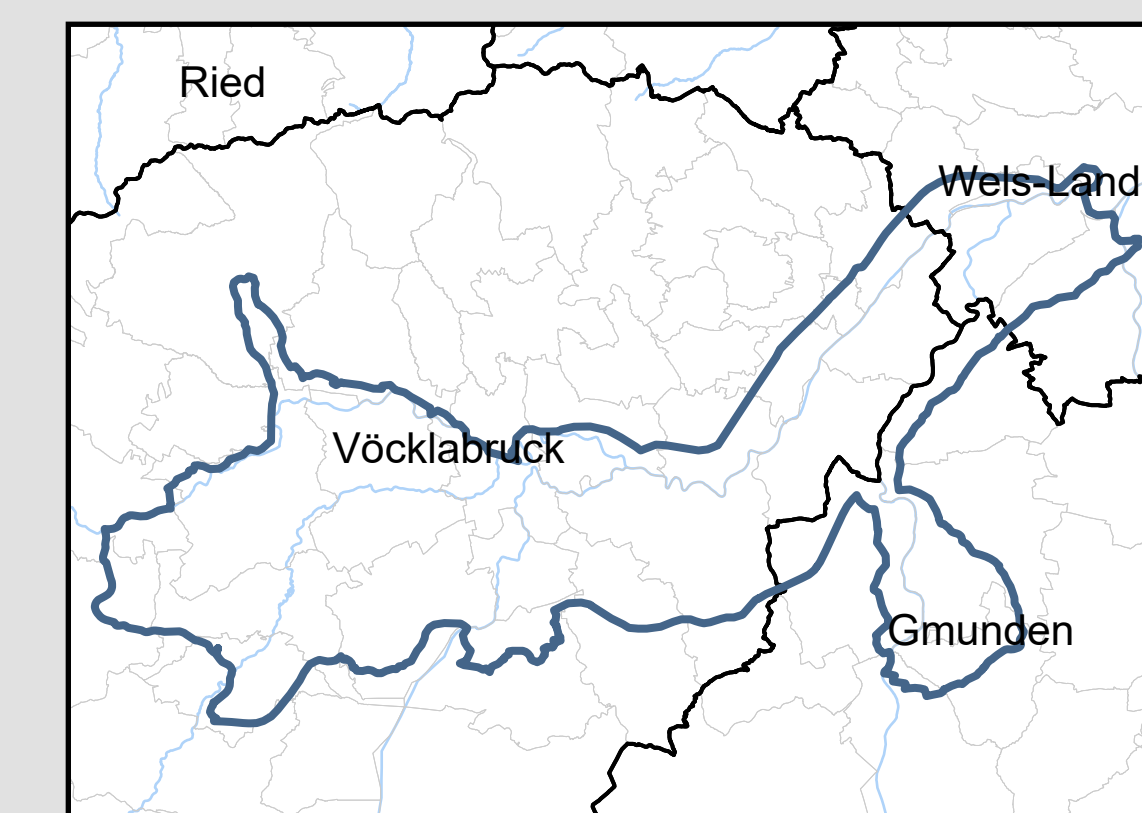

Legende:

- Geltungsbereich
- Festlegungen Kiesleitplan**
 - Negativzonen
 - Vorbehaltszonen
- Sonstige Darstellungen**
 - Generalisierte Baulandwidmung*
 - Abbaugebiete gem. ROSY**

* gem. rechtskräftigem FLWPL, Stand: 01.01.2023
** kein Anspruch auf Vollständigkeit

Maßstab: 1:25.000

Datenquelle: DORIS.at
Stand: Oktober 2024
Bearbeiterin: DI Hofer-Tinschert
Abteilung: Raumordnung / Überörtliche Raumordnung
4021 Linz | Bahnhofplatz 1

