


Überarbeitung KIESLEITPLAN in der Region "Vöckla - Ager"

Fachplan Siedlungsschutz WEST

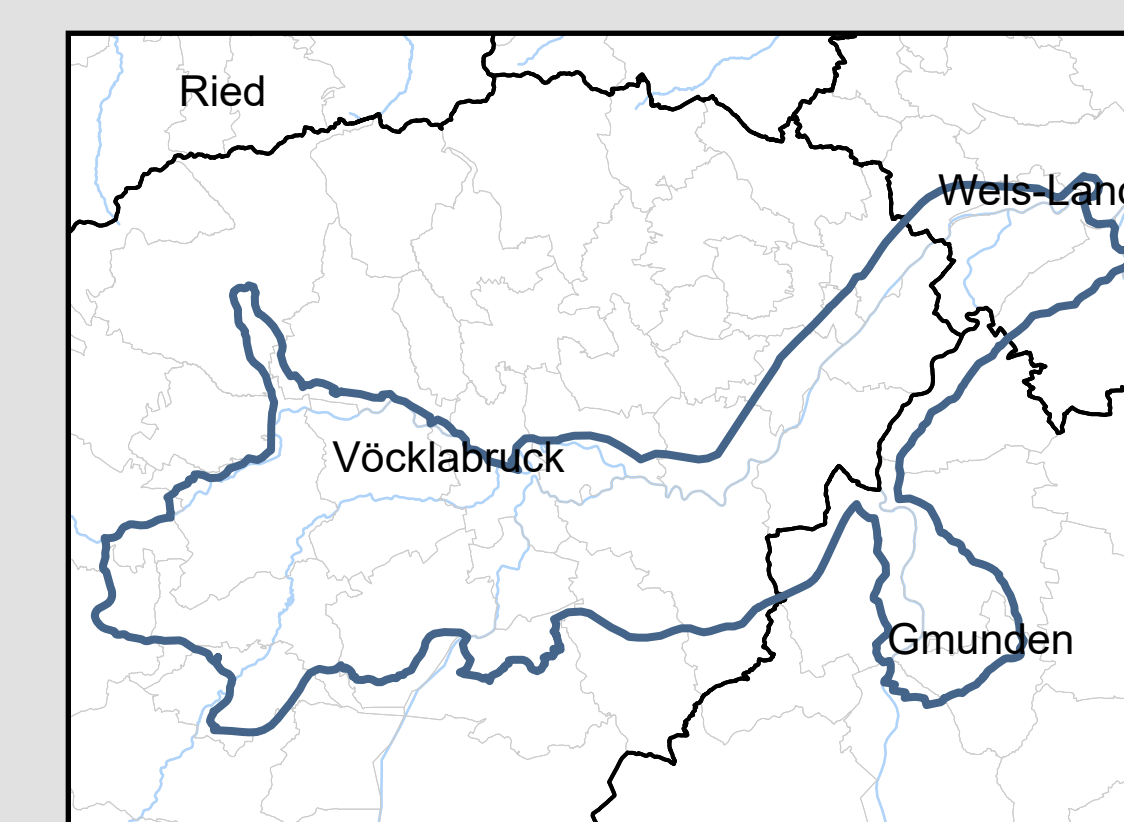

Legende:

 Geltungsbereich


Negativzone - Siedlungsschutz


 Negativzone

Vorbehaltszone - Siedlungsschutz

 Vorbehaltszone

Sonstige Darstellungen

 Generalisierte
Baulandwidmung*

 Abbaugelände gem. ROSY**

* gem. rechtskräftigem FLWPL, Stand: 01.01.2023
** kein Anspruch auf Vollständigkeit

Maßstab: 1:25.000

Datenquelle: DORIS.at
Stand: Februar 2024
Bearbeiterin: DI Hofer-Tinschert
Abteilung: Raumordnung / Überörtliche Raumordnung
4021 Linz | Bahnhofplatz 1

0 5 10 20 30 km

