


Überarbeitung KIESLEITPLAN in der Region "Vöckla - Ager"

Fachplan Wasserschutz OST

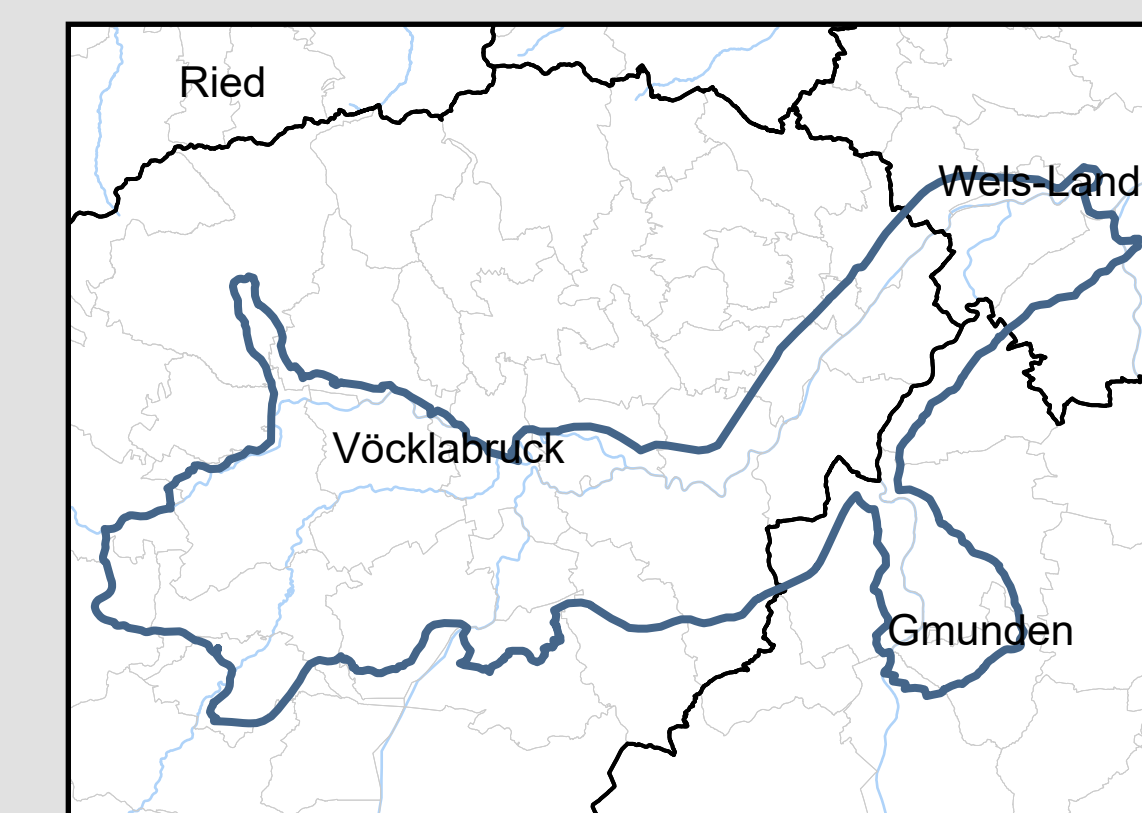

Legende:

- Geltungsbereich
- Negativzone - Wasserschutz**
 - Negativzone
- Vorbehaltszone - Wasserschutz**
 - Vorbehaltszone
- Sonstige Darstellungen**
 - Generalisierte Baulandwidmung*
 - Abbaugelände gem. ROSY**
 - Noch nicht rechtskräftig abgeschlossene UVP-Verfahren, Stand Jänner 2025

* gem. rechtskräftigem FLWPL, Stand: 01.01.2023
** kein Anspruch auf Vollständigkeit

Maßstab: 1:25.000

Datenquelle: DORIS.at
Stand: Jänner 2025
Bearbeiterin: DI Hofer-Tinschert
Abteilung: Raumordnung / Überörtliche Raumordnung
4021 Linz | Bahnhofplatz 1

