


**Forstrechliches Einreichprojekt 2025  
Maßnahmenlageplan, M = 1:500**

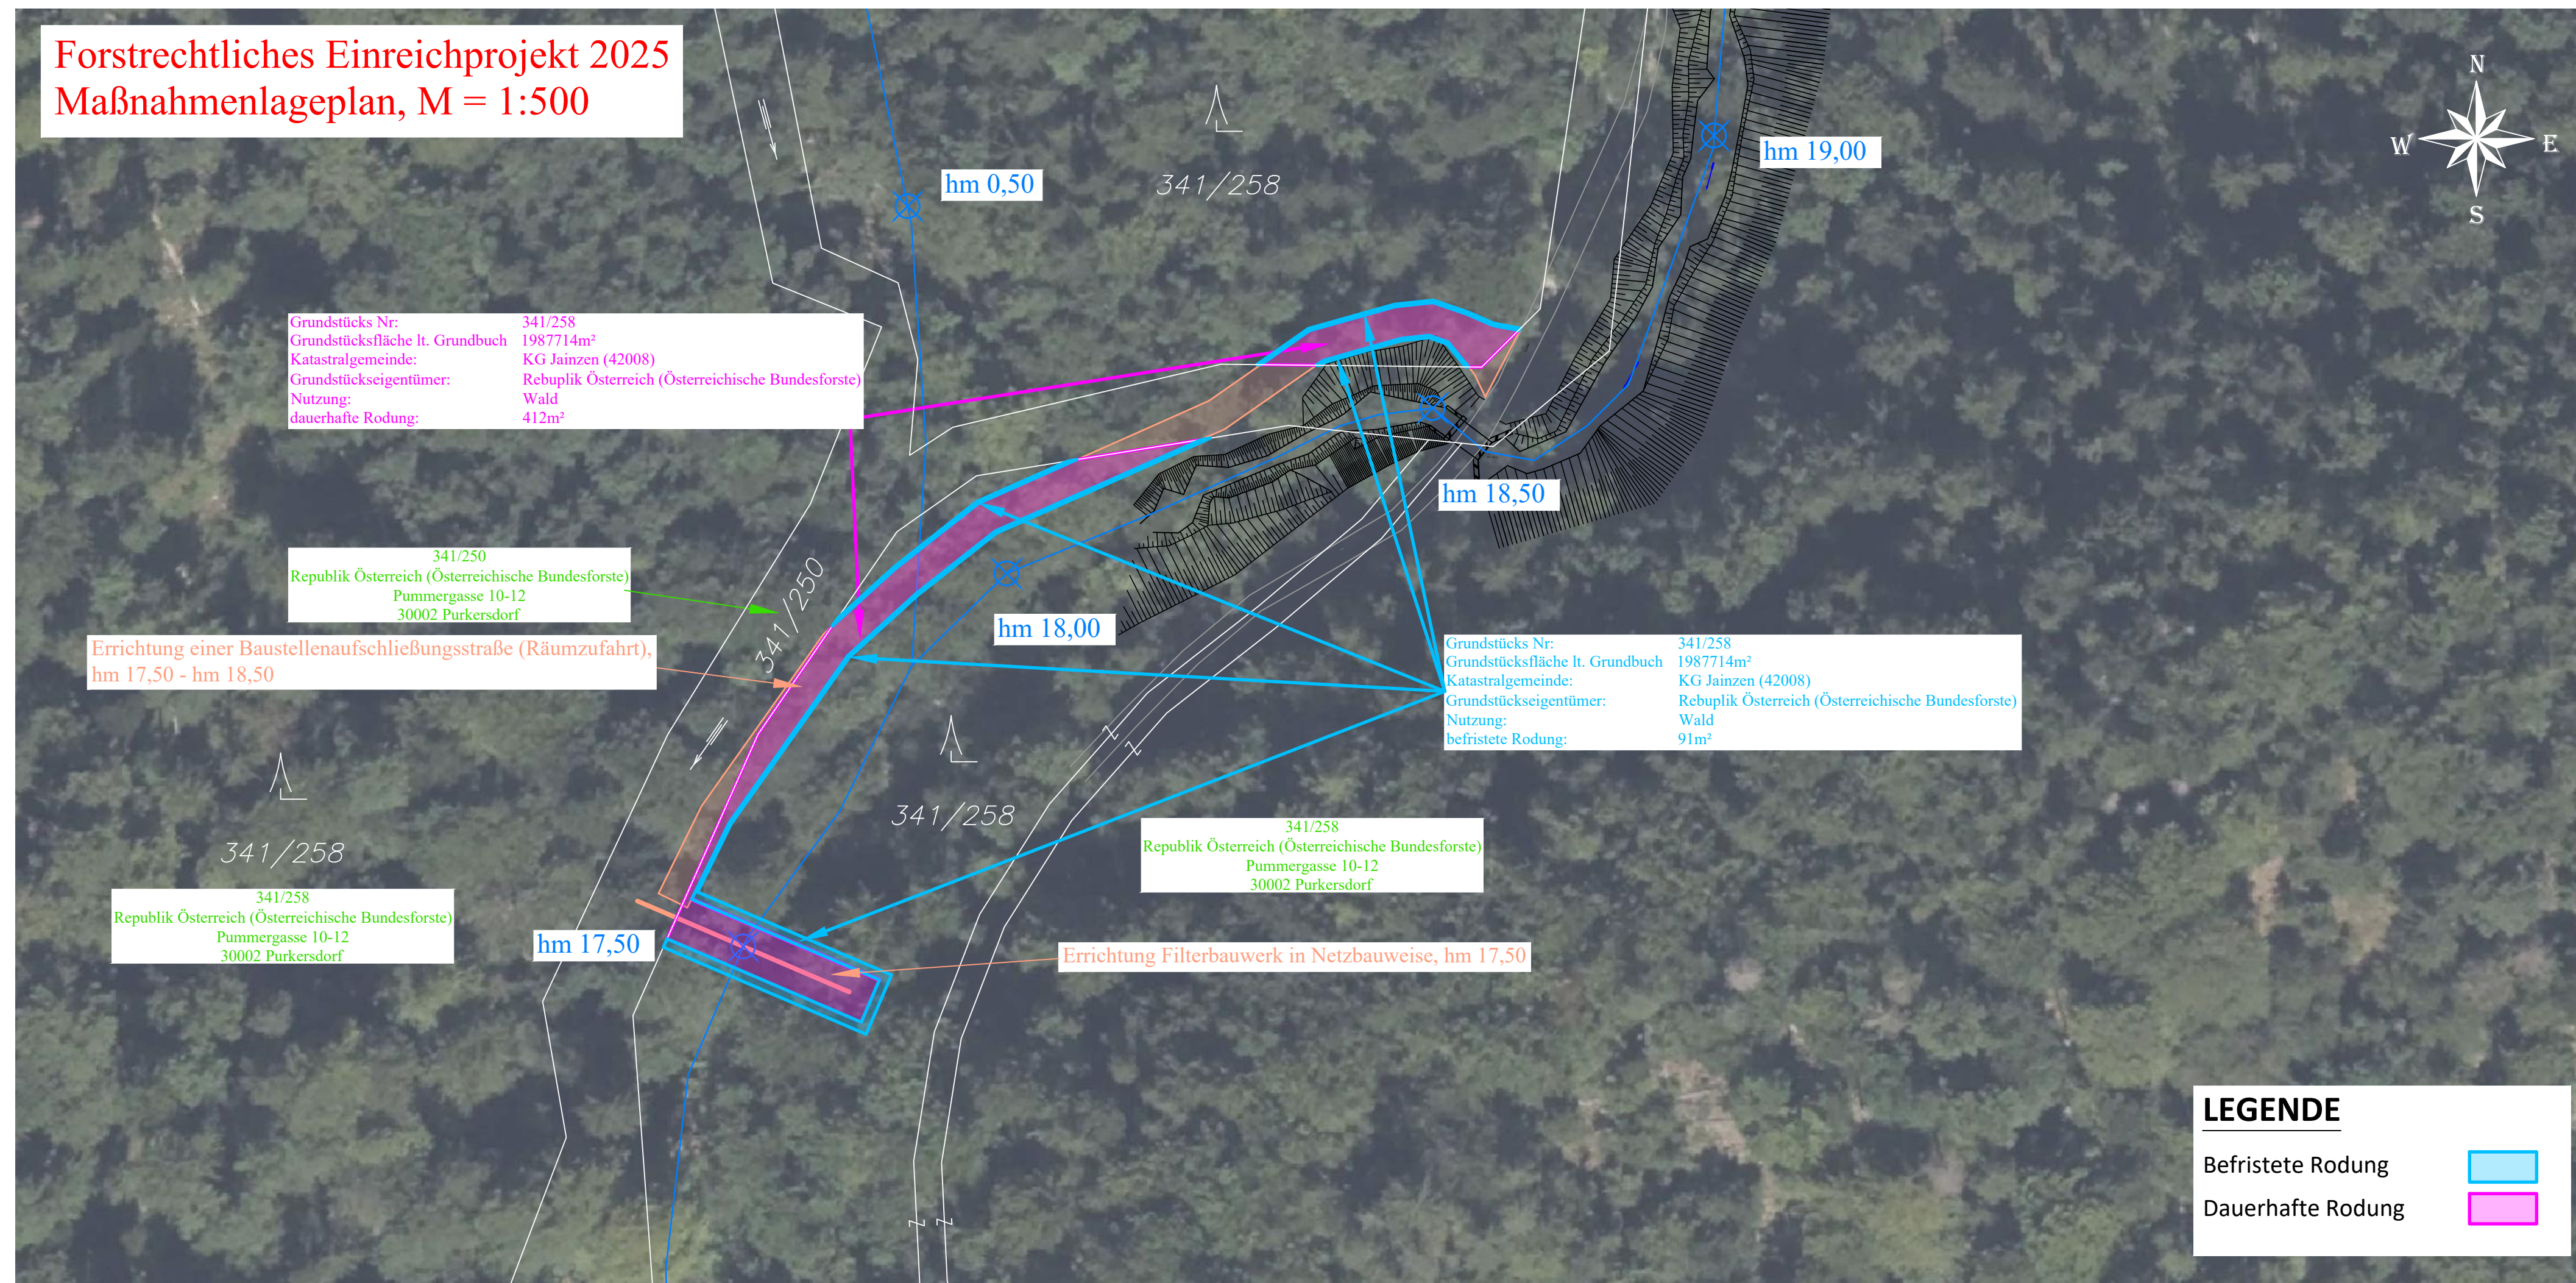

Saiherbach

Forstrechliches Einreichprojekt 2025

Hochwasserschutz Jainzen

Eine Einrichtung des Bundesministeriums  
für Land- und Forstwirtschaft, Regionen und Wasserwirtschaft

Gemeinde: Bad Ischl

Bezirk: Gmunden

Gebietsbauleitung  
Oberösterreich West  
Traunreiterweg 5a, 4820 Bad Ischl  
e-mail: badischl@die-wildbach.at

Allenfalls sonstige an der Planerstellung Beteiligte:

Rodungslageplan Saiherbach, M = 1:500



PlanverfasserIn: Ing Hofmann / Hödlmoser

GebietsbauleiterIn:

Beilage Nr.:

Ausfertigung: Ing Hofmann / Hödlmoser

2.2

DI Schiffer