
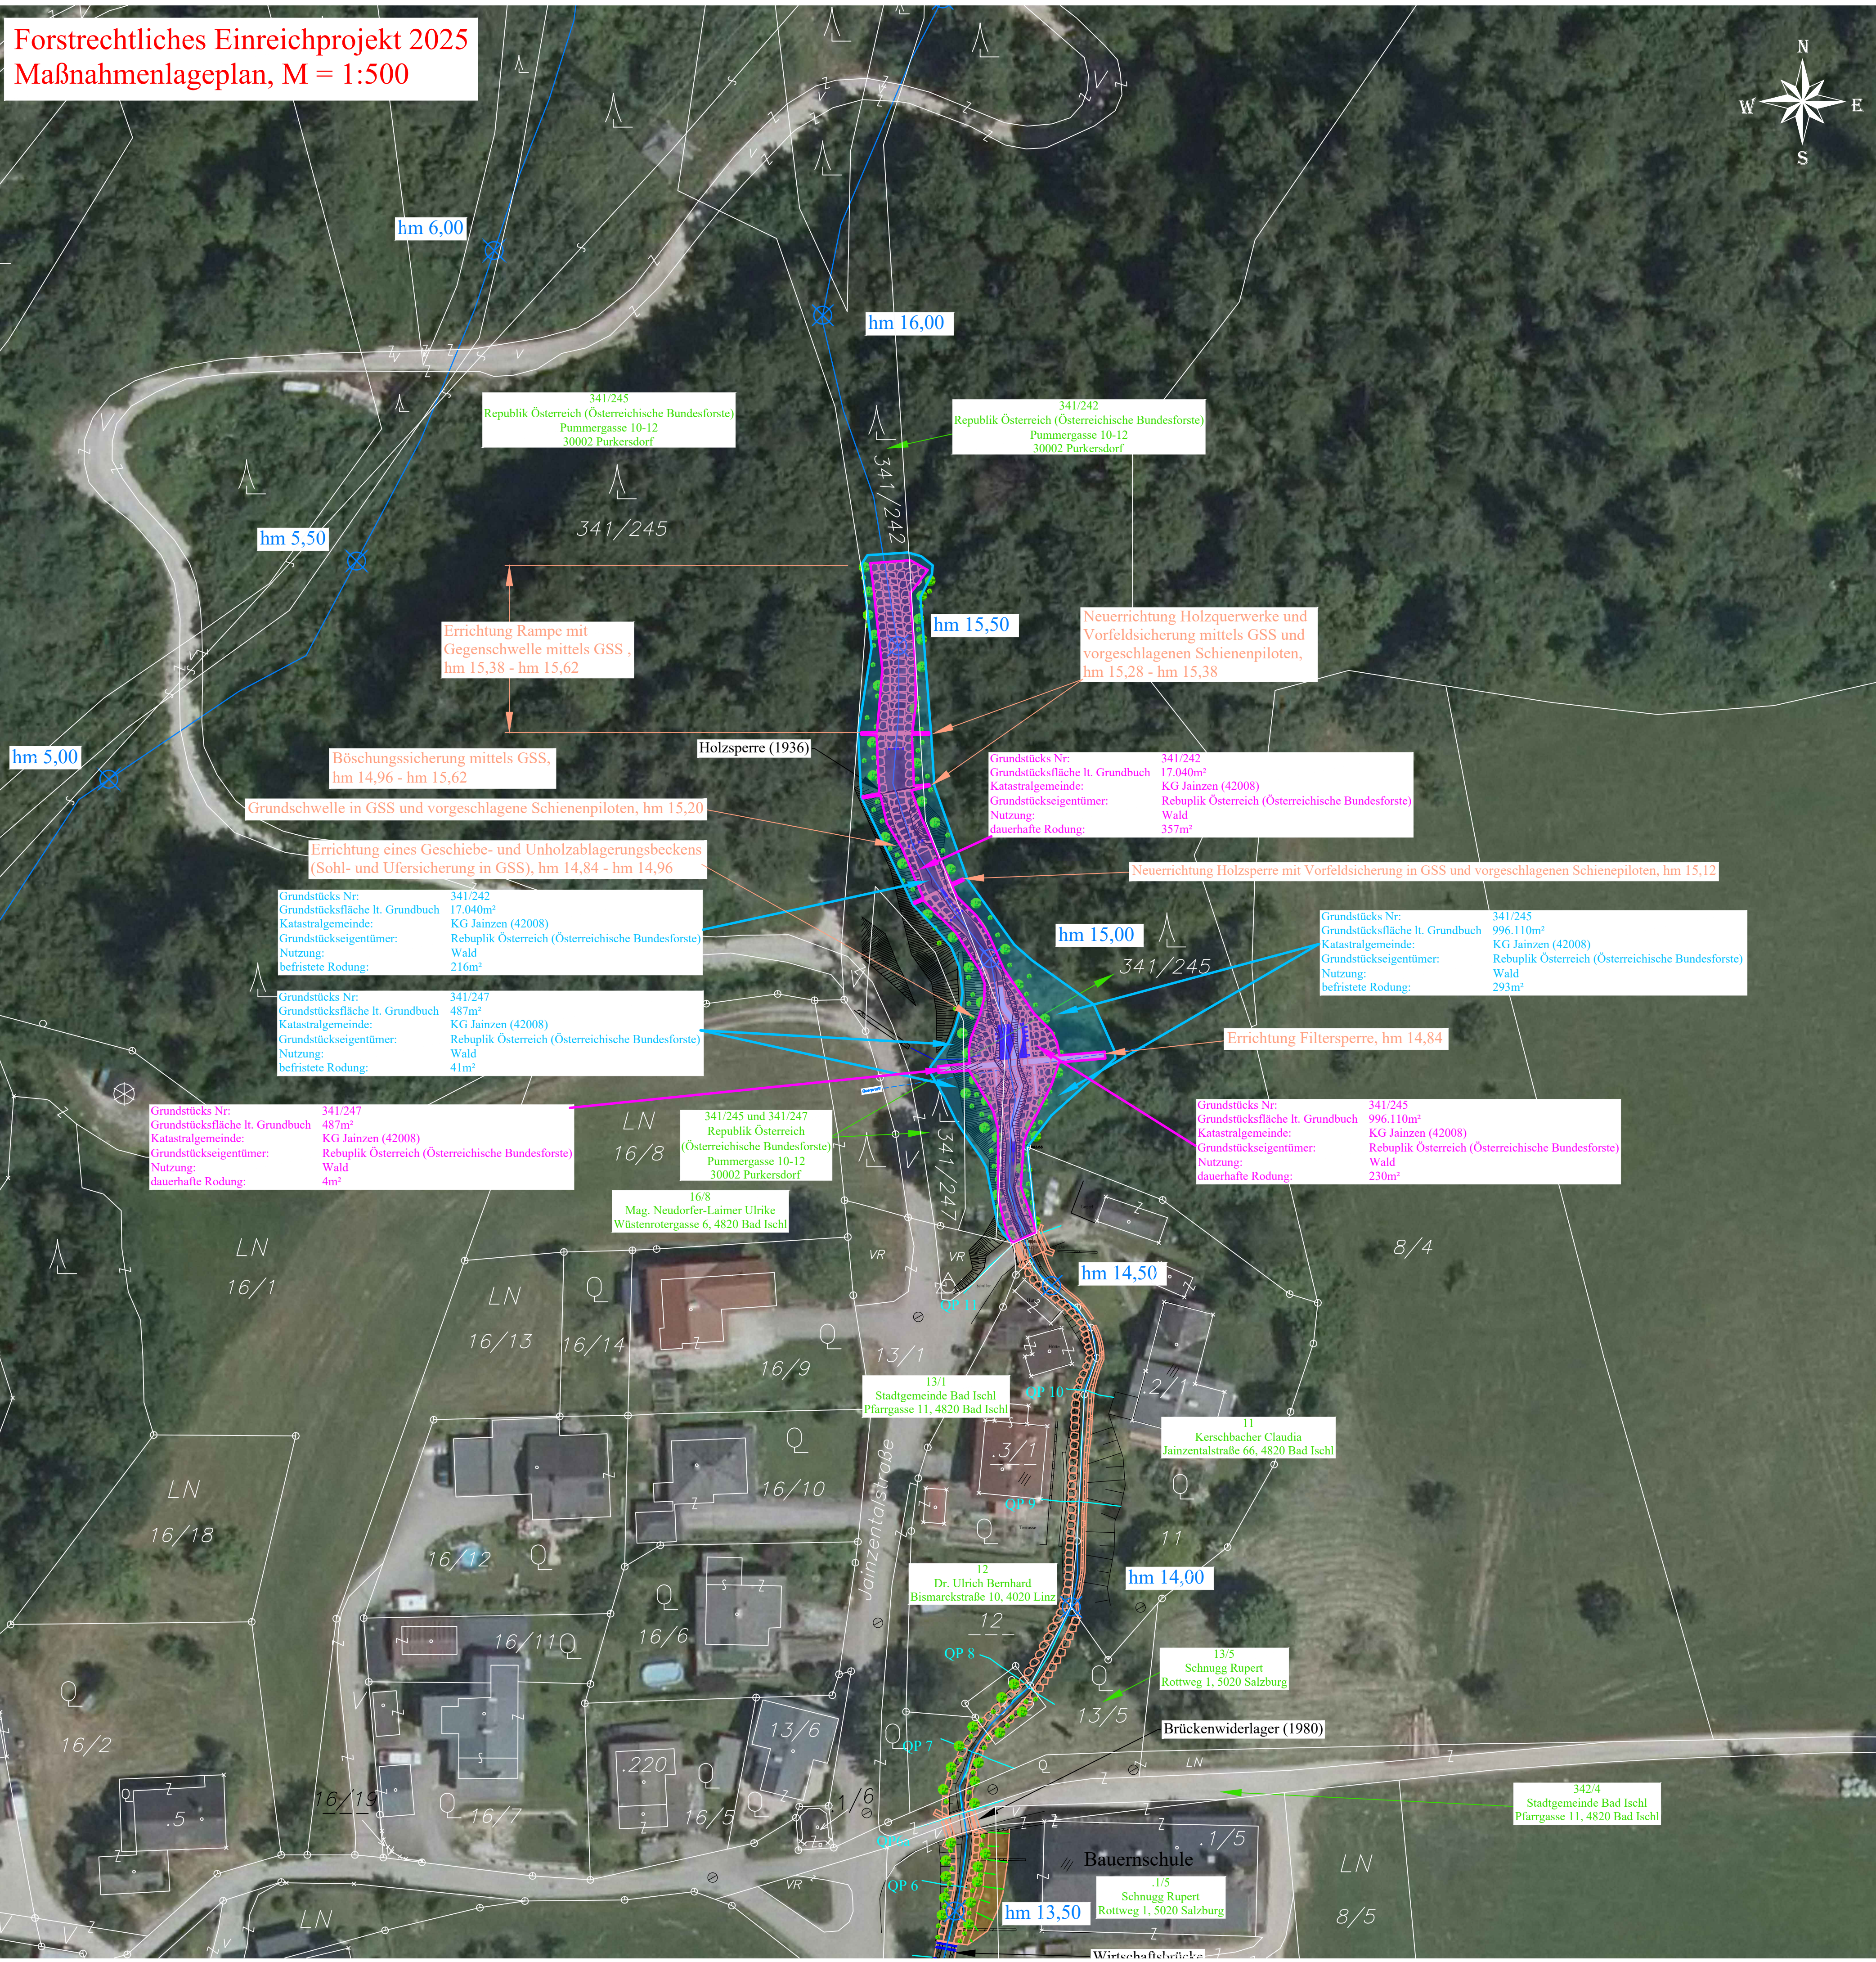


**Forstrechtliches Einreichprojekt 2025  
Maßnahmenlageplan, M = 1:500**

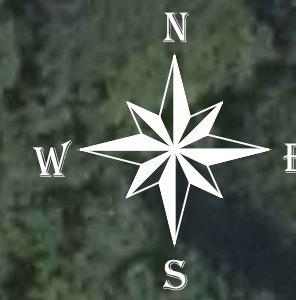

- Befristete Rodung
- Dauerhafte Rodung

**Wildbach- und Lawinerverbauung**  
Forsttechnischer Dienst die-wildbach.at  
Sektion Oberösterreich

Saiherbach  
**Forstrechtliches Einreichprojekt 2025**

Hochwasserschutz Jainzen

Eine Einrichtung des Bundesministeriums  
für Land- und Forstwirtschaft, Regionen und Wasserwirtschaft

Gemeinde: Bad Ischl Bezirk: Gmunden

Gebietsbauleitung  
Oberösterreich West  
Traunreiterweg 5a, 4820 Bad Ischl  
e-mail: badisch@die-wildbach.at

Allenfalls sonstige an der Planerstellung Beteiligte:

**Rodungslageplan Jainzenbach, M = 1:500**



Planverfasserin: Ing Hofmann / Hödlmoser	Gebietsbauleiterin:	Beilage Nr.: <b>2.1</b>
Ausfertigung: Ing Hofmann / Hödlmoser		Di Schiffer

Speicherdatum: 28.02.2025  
Pfad: P:\3\g\Ordnung\1\Bauarbeiten\01\_Allgemeines\Bad Ischl\Saiherbach\Behörden\Rodungsantrag\_2025\Rodungslageplan.dwg